


NAWIEW DO KOMINKA – RURA PCV  $\varnothing$ 150mm  
 lub kanał blaszany 10x20cm  
 pod styropianem i papą. Wlot rury ponad poziomem terenu,  
 zakryty siatką, wylot rury w posadzce pod kominkiem

ŚCIANA P.POŻ.  
 wymiar z ociepleniem

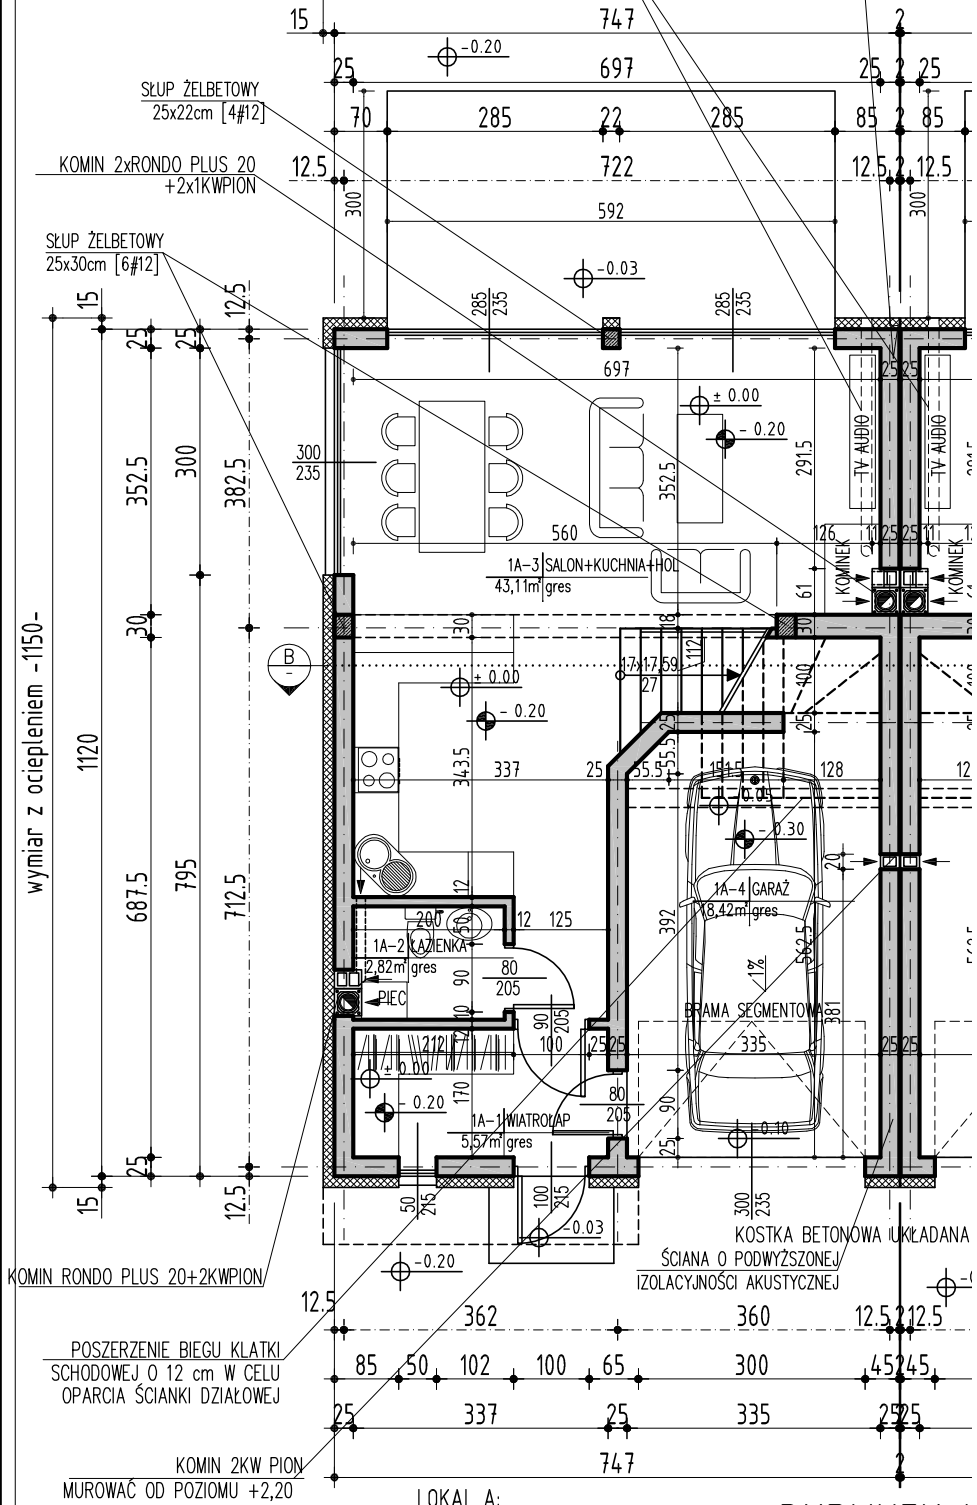

LOKAL A:  
 POWIERZCHNIA NETTO - 69,92m<sup>2</sup>  
 W TYM:  
 POWIERZCHNIA UŻYTKOWA - 51,50m<sup>2</sup>  
 POWIERZCHNIA GOSPODARCZA - 18,42m<sup>2</sup>  
 GARAZ

**BUDYNEK "**