


z ociepleniem -1512-

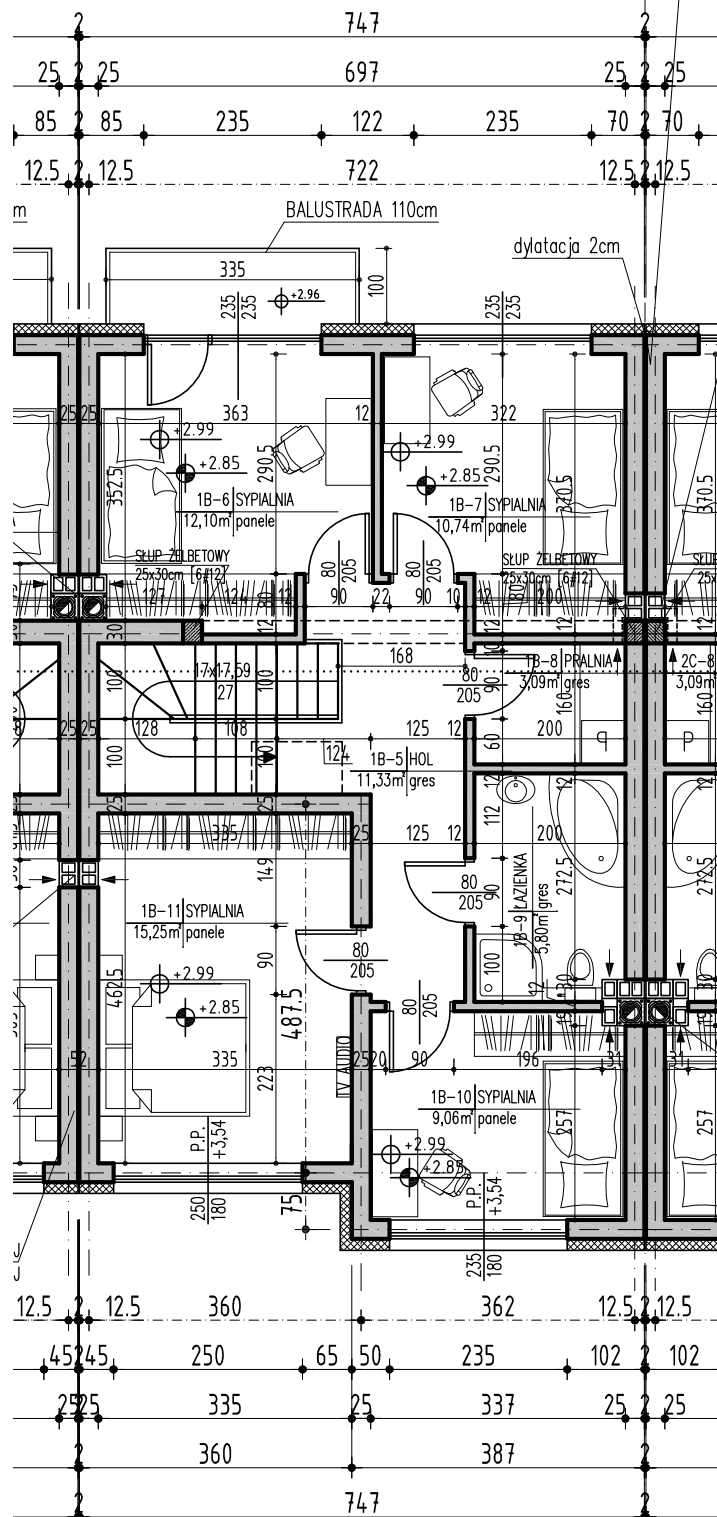

JYNEK "1"

LOKAL B:  
 POWIERZCHNIA NETTO - 67,37m<sup>2</sup>  
 W TYM:  
 POWIERZCHNIA UŻYTKOWA - 64,28m<sup>2</sup>  
 POWIERZCHNIA GOSPODARCZA - 3,09m<sup>2</sup>  
PRALNIA